



POPREČNI PRESJEK P1

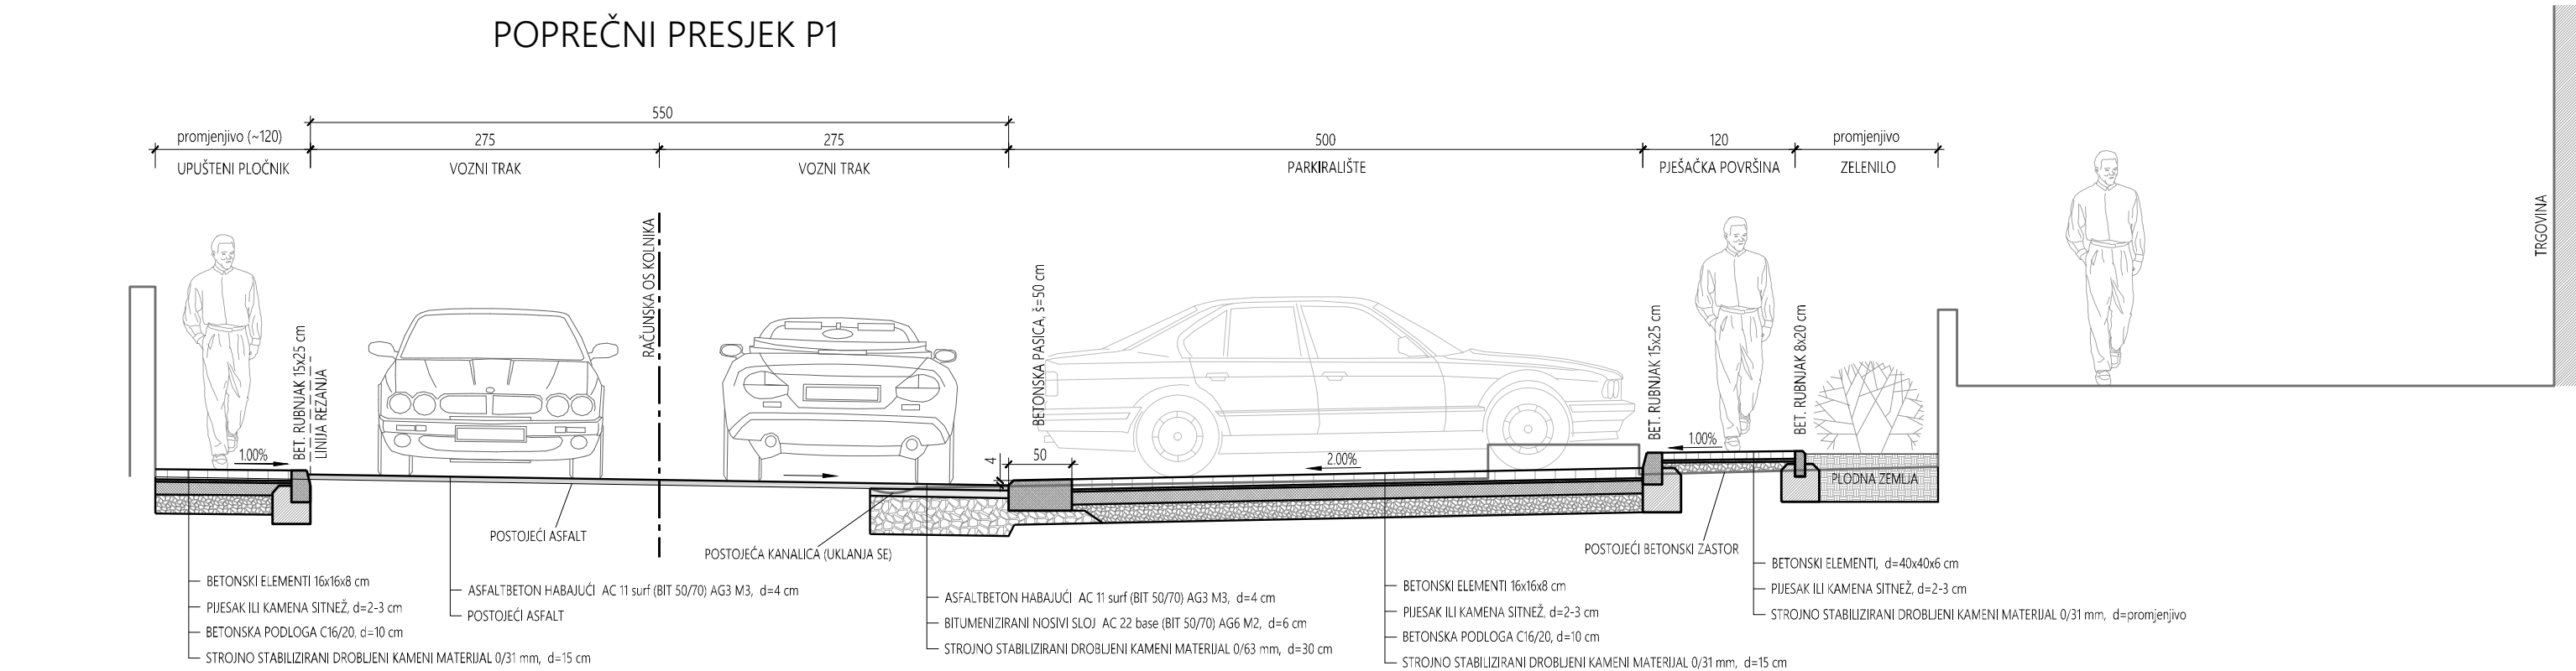

POPREČNI PRESJEK P2

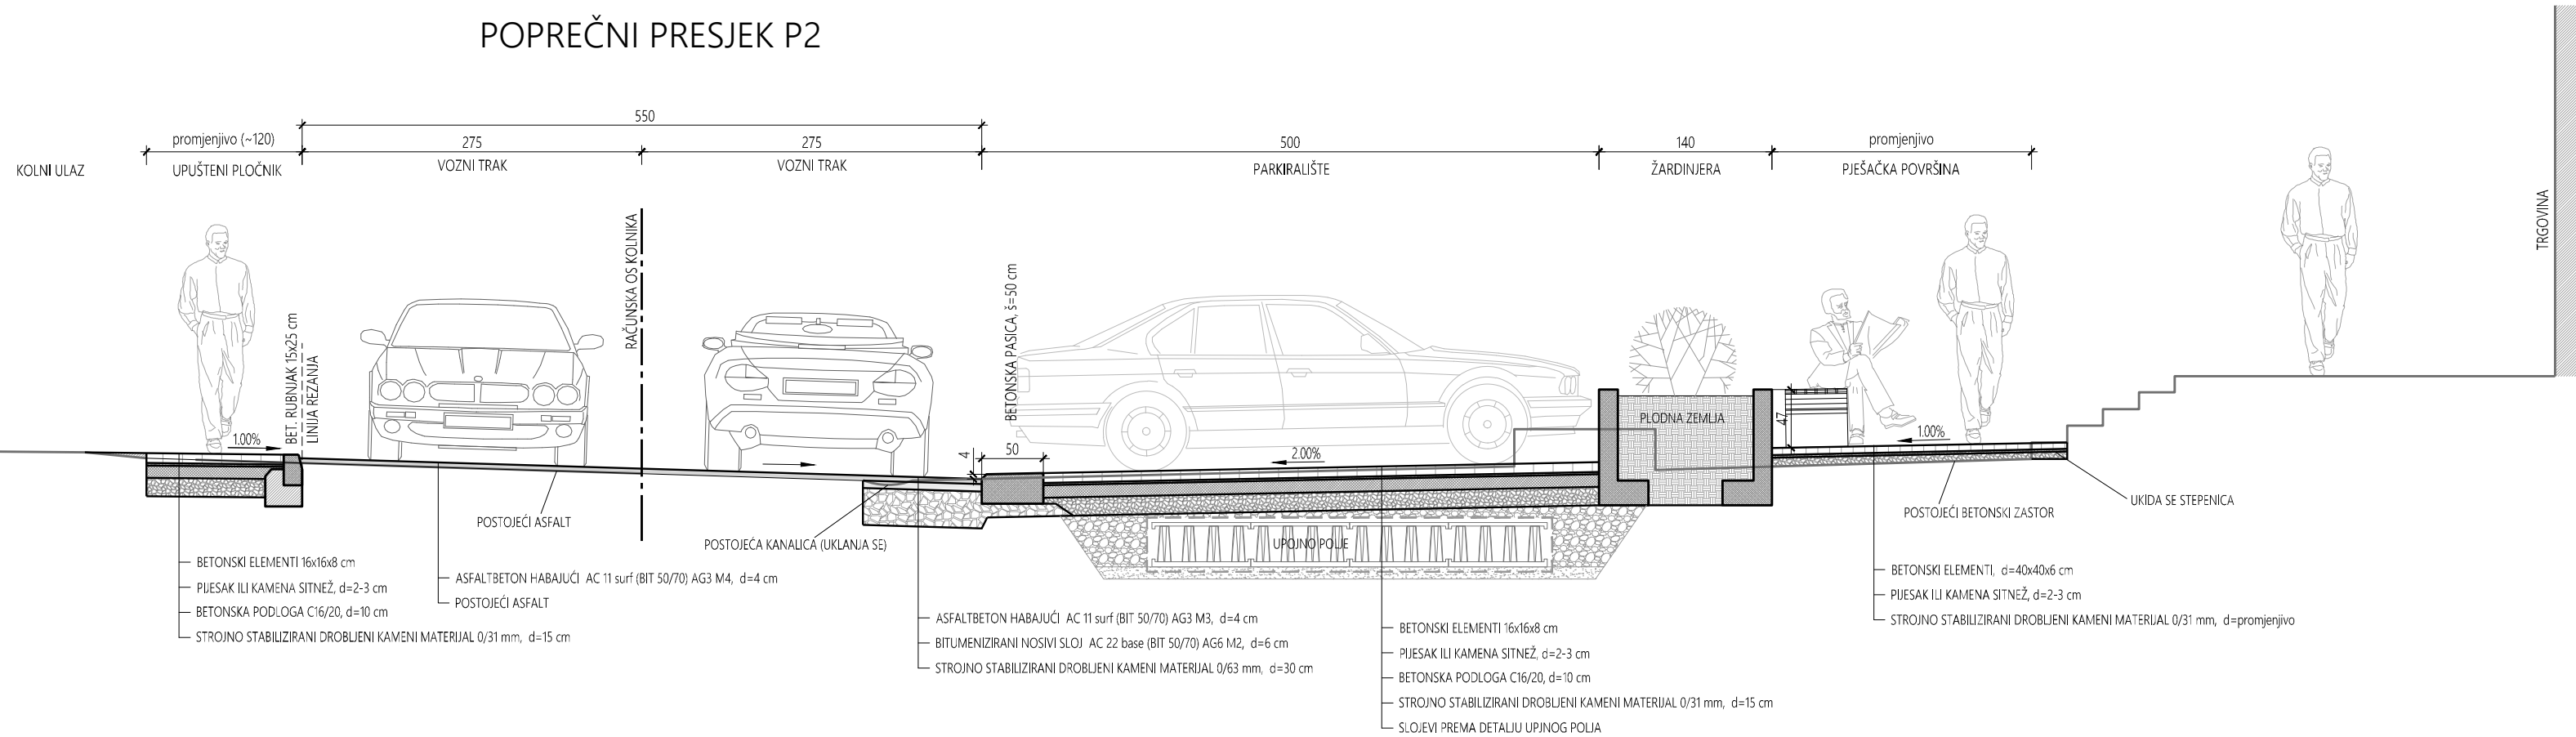

POPREČNI PRESJECI

MJ 1:50

TRIVIMUM d.o.o. za projektiranje i nadzor R. Boškovića 23, Split tel. 021 470 801, 091 202 3333 e-mail: trivium@stt-com.hr OIB: 57426960741		
INVESTITOR:	MURTELA d.o.o., OIB: 74557241266 BUTINA 2, 22243 MURTER	T.D.
ZAHVAT U PROSTORU:	UREĐENJE JAVNOG PARKIRALIŠTA NA K.Č. 13442/1 K.O. MURTER BETINA	17/25
STRUKOVNA ODREDNICA:	GRADEVINSKI PROJEKT	
PROJEKTANT:	Miroslav Jakovčević, dipl. ing. grad.	
RAZINA RAZRADE: GLAVNI PROJEKT		
SADRŽAJ:	POPREČNI PRESJECI	MJ 1:50
SURADNIK:	Mislav Jakovčević, mag. ing. aedif.	
MIJESTO I DATUM IZRADE:	Split, ožujak 2025. god.	BR. LISTA: 7.1.