


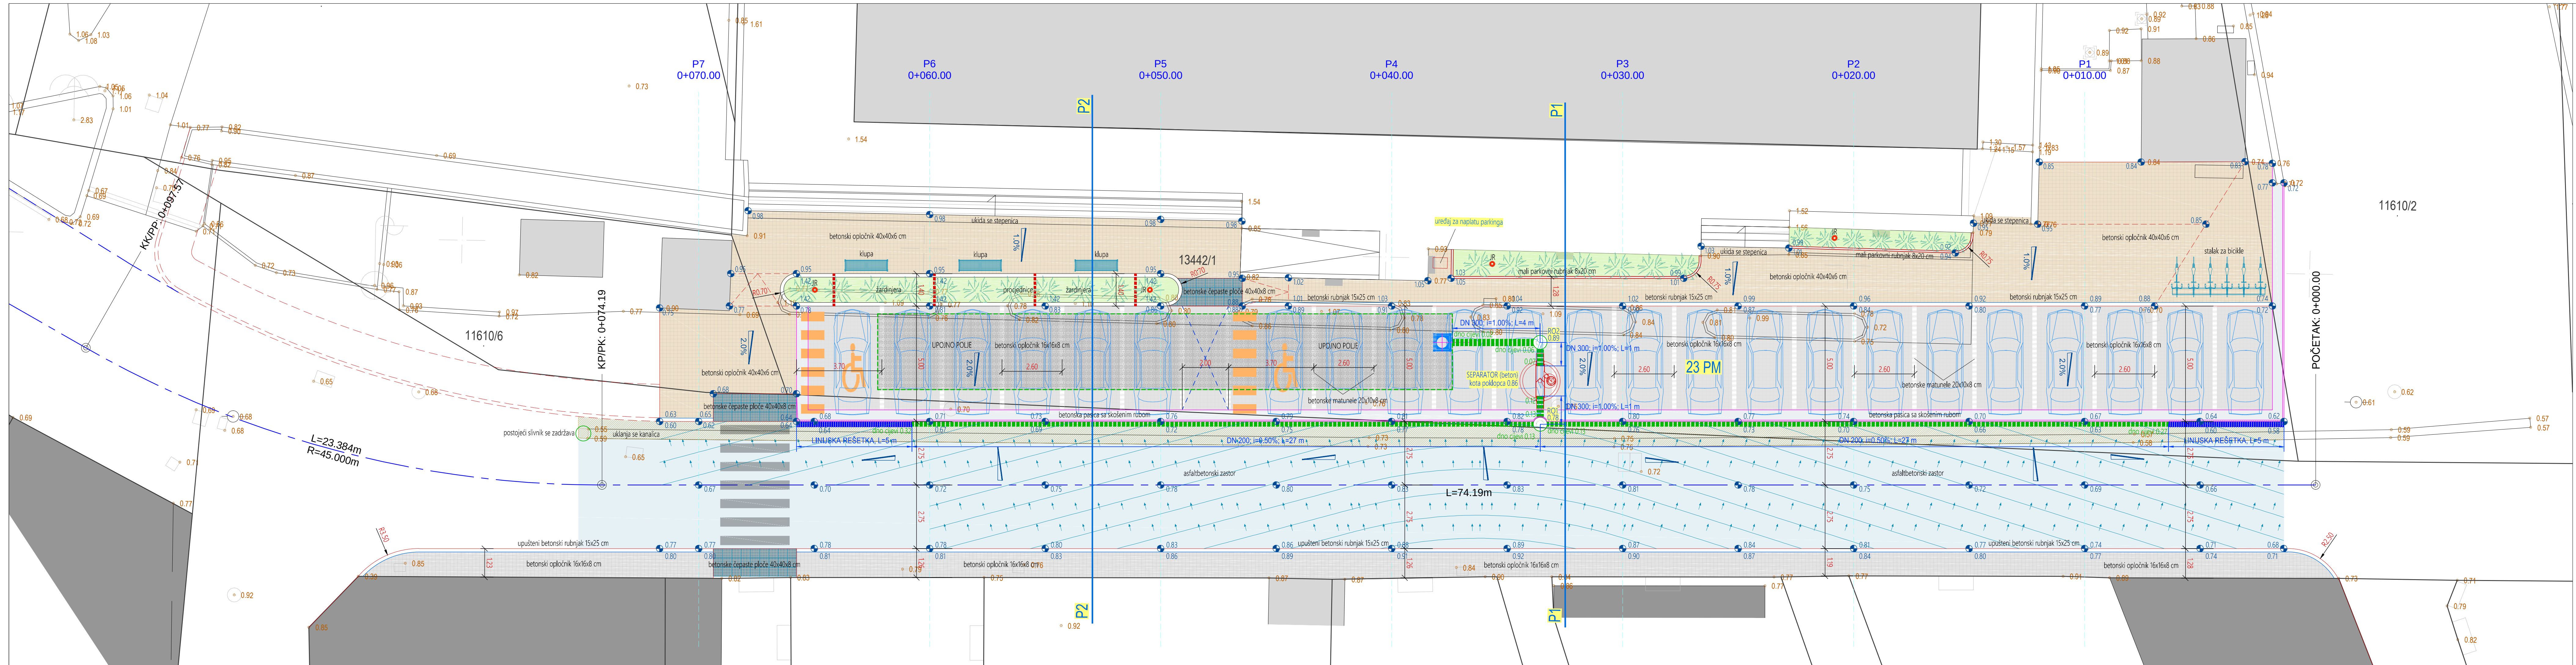

- ASFALTBETONSKI ZASTOR KOLNIKA
- NOVA KOLNIČKA KONSTRUKCIJA
- BETONSKA PASICA
- ZASTOR OD BET. OPLOČNIKA DIMENZIJA 16x16x8 cm
- ZASTOR OD BET. OPLOČNIKA DIMENZIJA 40x40x6 cm
- ZELENILO

GRAĐEVINSKA SITUACIJA
MJ 1:100

TRIVIUM d.o.o. za projektiranje i nadzor R. Bočkovića 23, Split tel. 021 470 801, 091 202 3333 e-mail: trivium@trivium.hr 018 5742096701		
INVESTITOR:	MURTELA d.o.o., OIB: 7455242466 BUTINA 2, 22243 MURTER	T.D.
ZAHVAT U PROSTORU:	UREĐENJE JAVNOG PARKIRALIŠTA NA K.Č. 13442/1 K.O. MURTER BETINA	17/25
STRUKOVNA ODGOVORNOST:	GRAĐEVINSKI PROJEKT	
PROJEKTANT:	Miroslav Jakovčević, dipl. ing. grad.	
RAZINA RAZRADE: GLAVNI PROJEKT		
SADRŽAJ:	GRAĐEVINSKA SITUACIJA	MJ 1:100
SURADNIK:	Mislav Jakovčević, mag. ing. arh.	
MJESTO I DATUM IZRADE:	Split, ožujak 2025. god.	BR. LISTA: 4.