


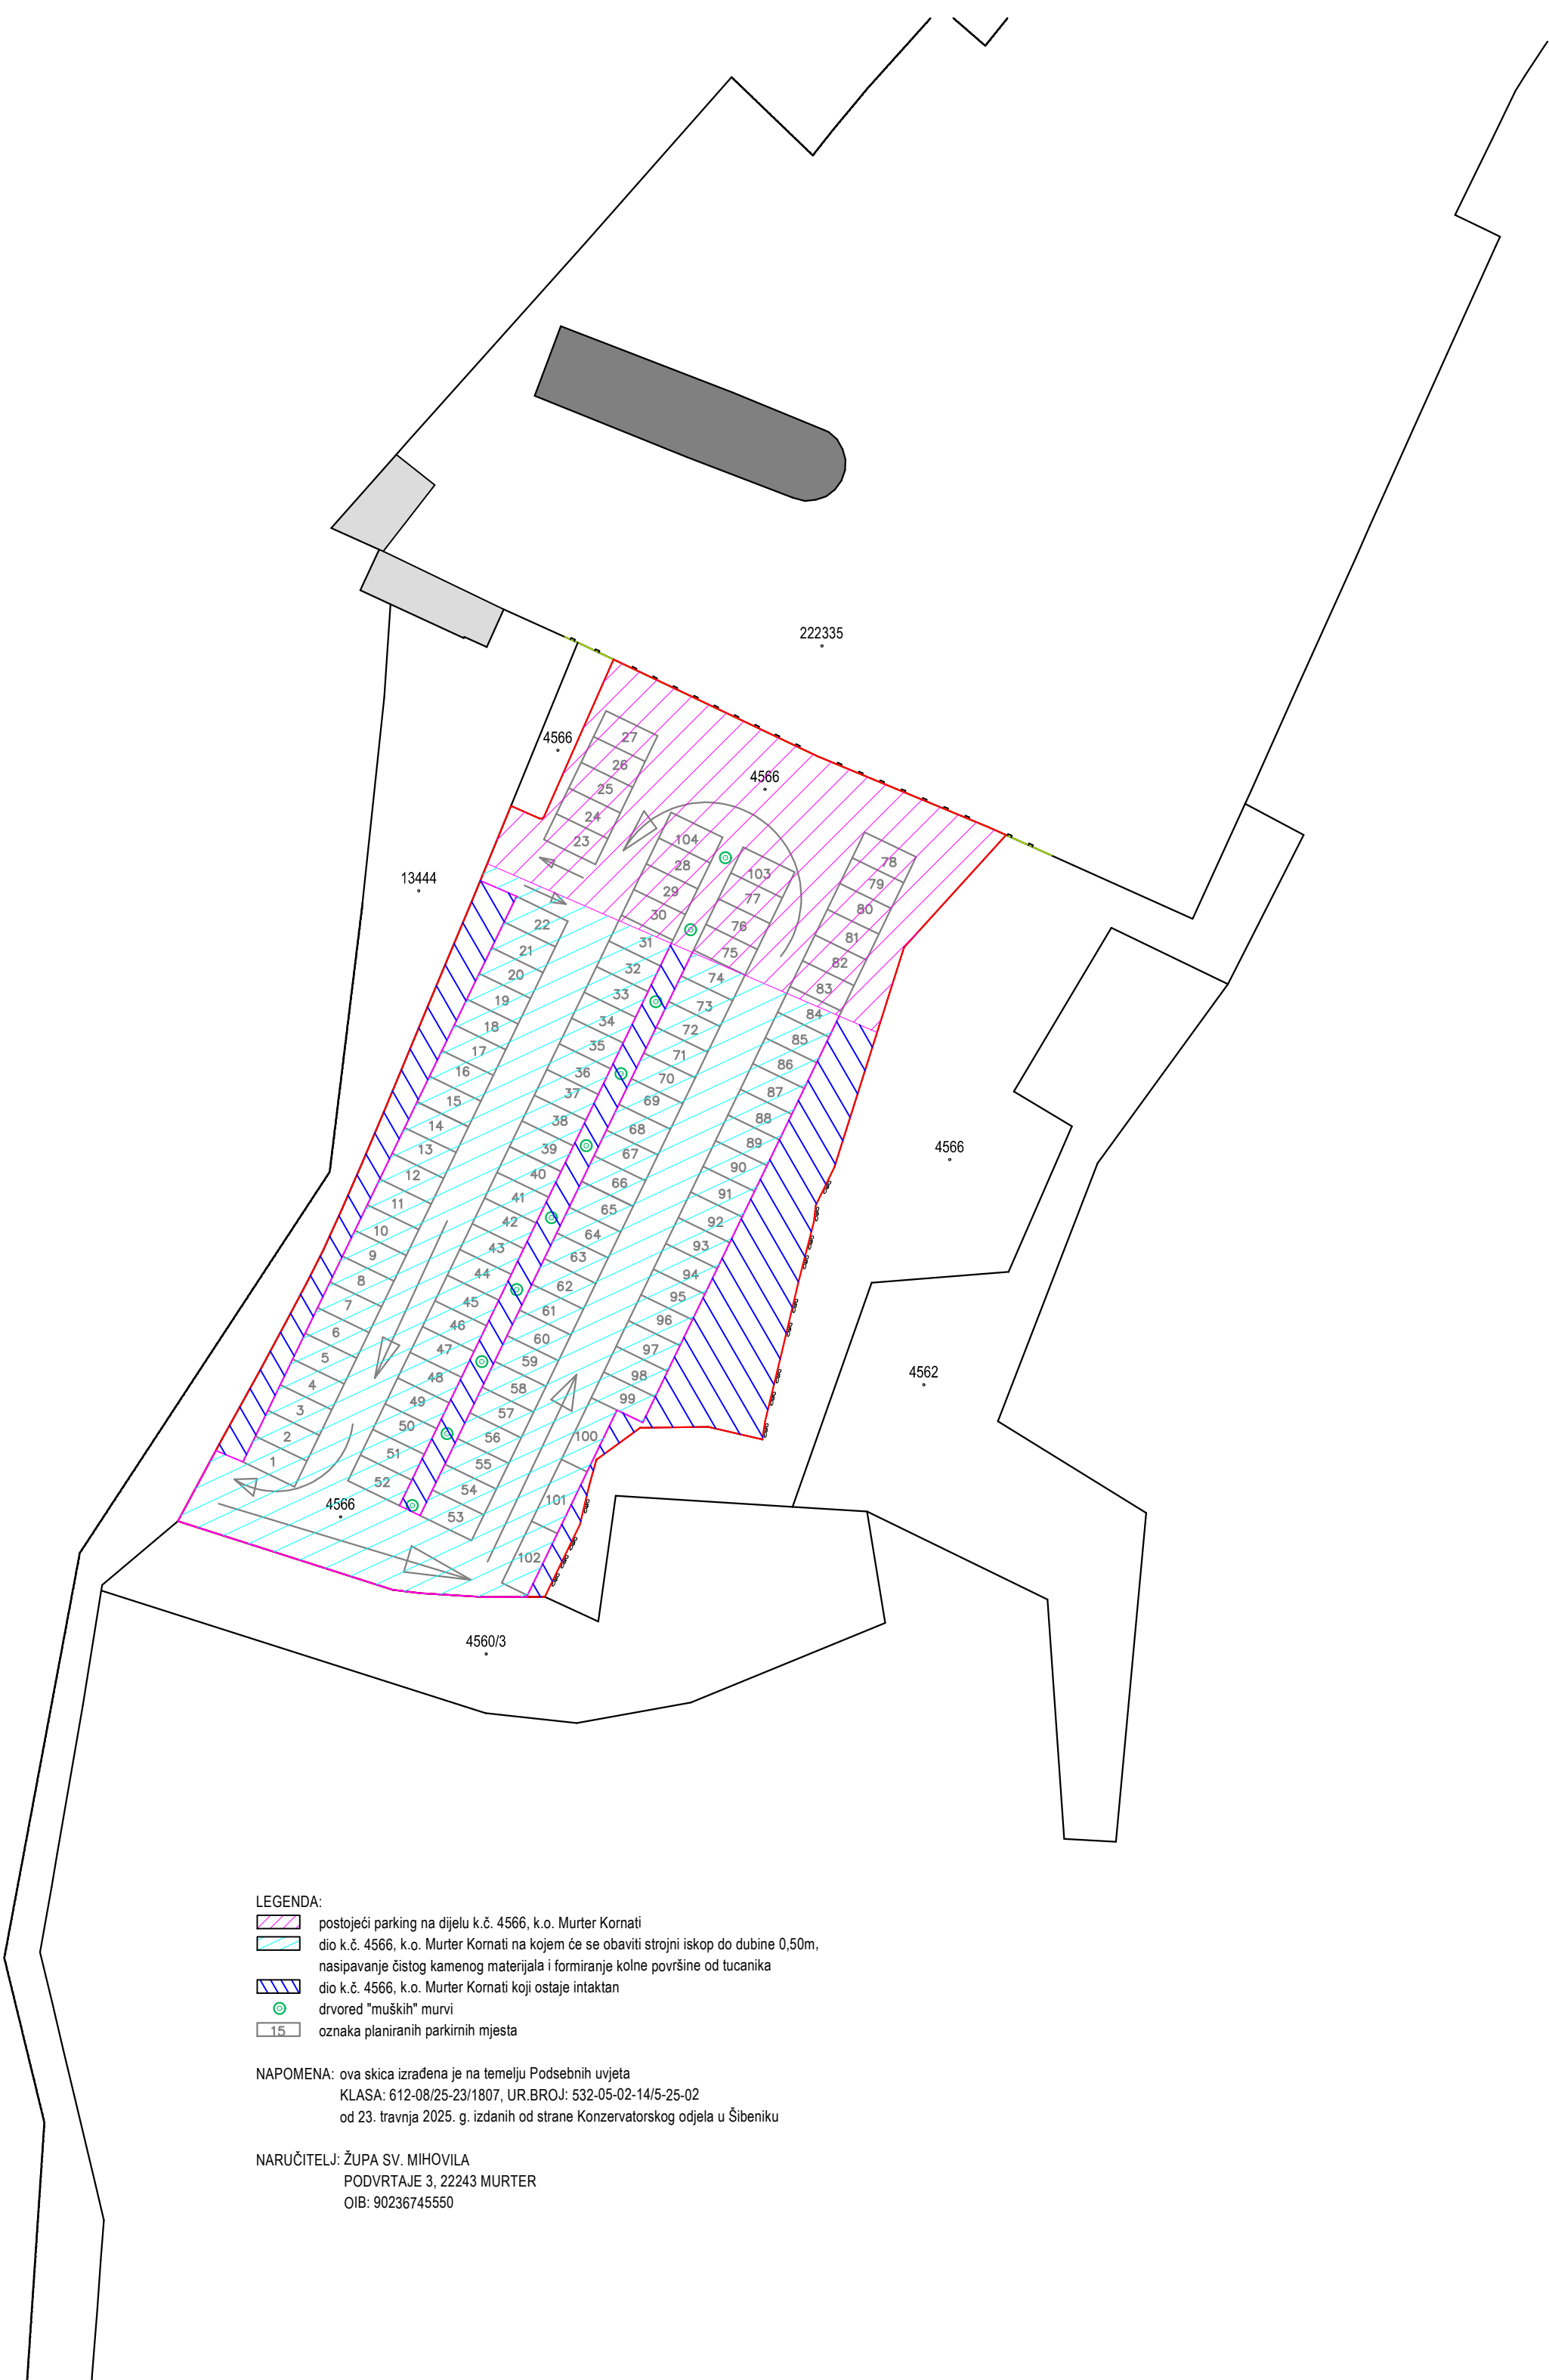

- LEGENDA:
- postojeći parking na dijelu k.č. 4566, k.o. Murter Kornati
 - dio k.č. 4566, k.o. Murter Kornati na kojem će se obaviti strojni iskop do dubine 0,50m, nasipavanje čistog kamenog materijala i formiranje kolne površine od tucanika
 - dio k.č. 4566, k.o. Murter Kornati koji ostaje intaktan
 - drored "muških" murvi
 - oznaka planiranih parkirnih mjesta

NAPOMENA: ova skica izrađena je na temelju Podsebnih uvjeta
KLASA: 612-08/25-23/1807, UR.BROJ: 532-05-02-14/5-25-02
od 23. travnja 2025. g. izdanih od strane Konzervatorskog odjela u Šibeniku

NARUČITELJ: ŽUPA SV. MIHOVILA
PODVRTAJE 3, 22243 MURTER
OIB: 90236745550