


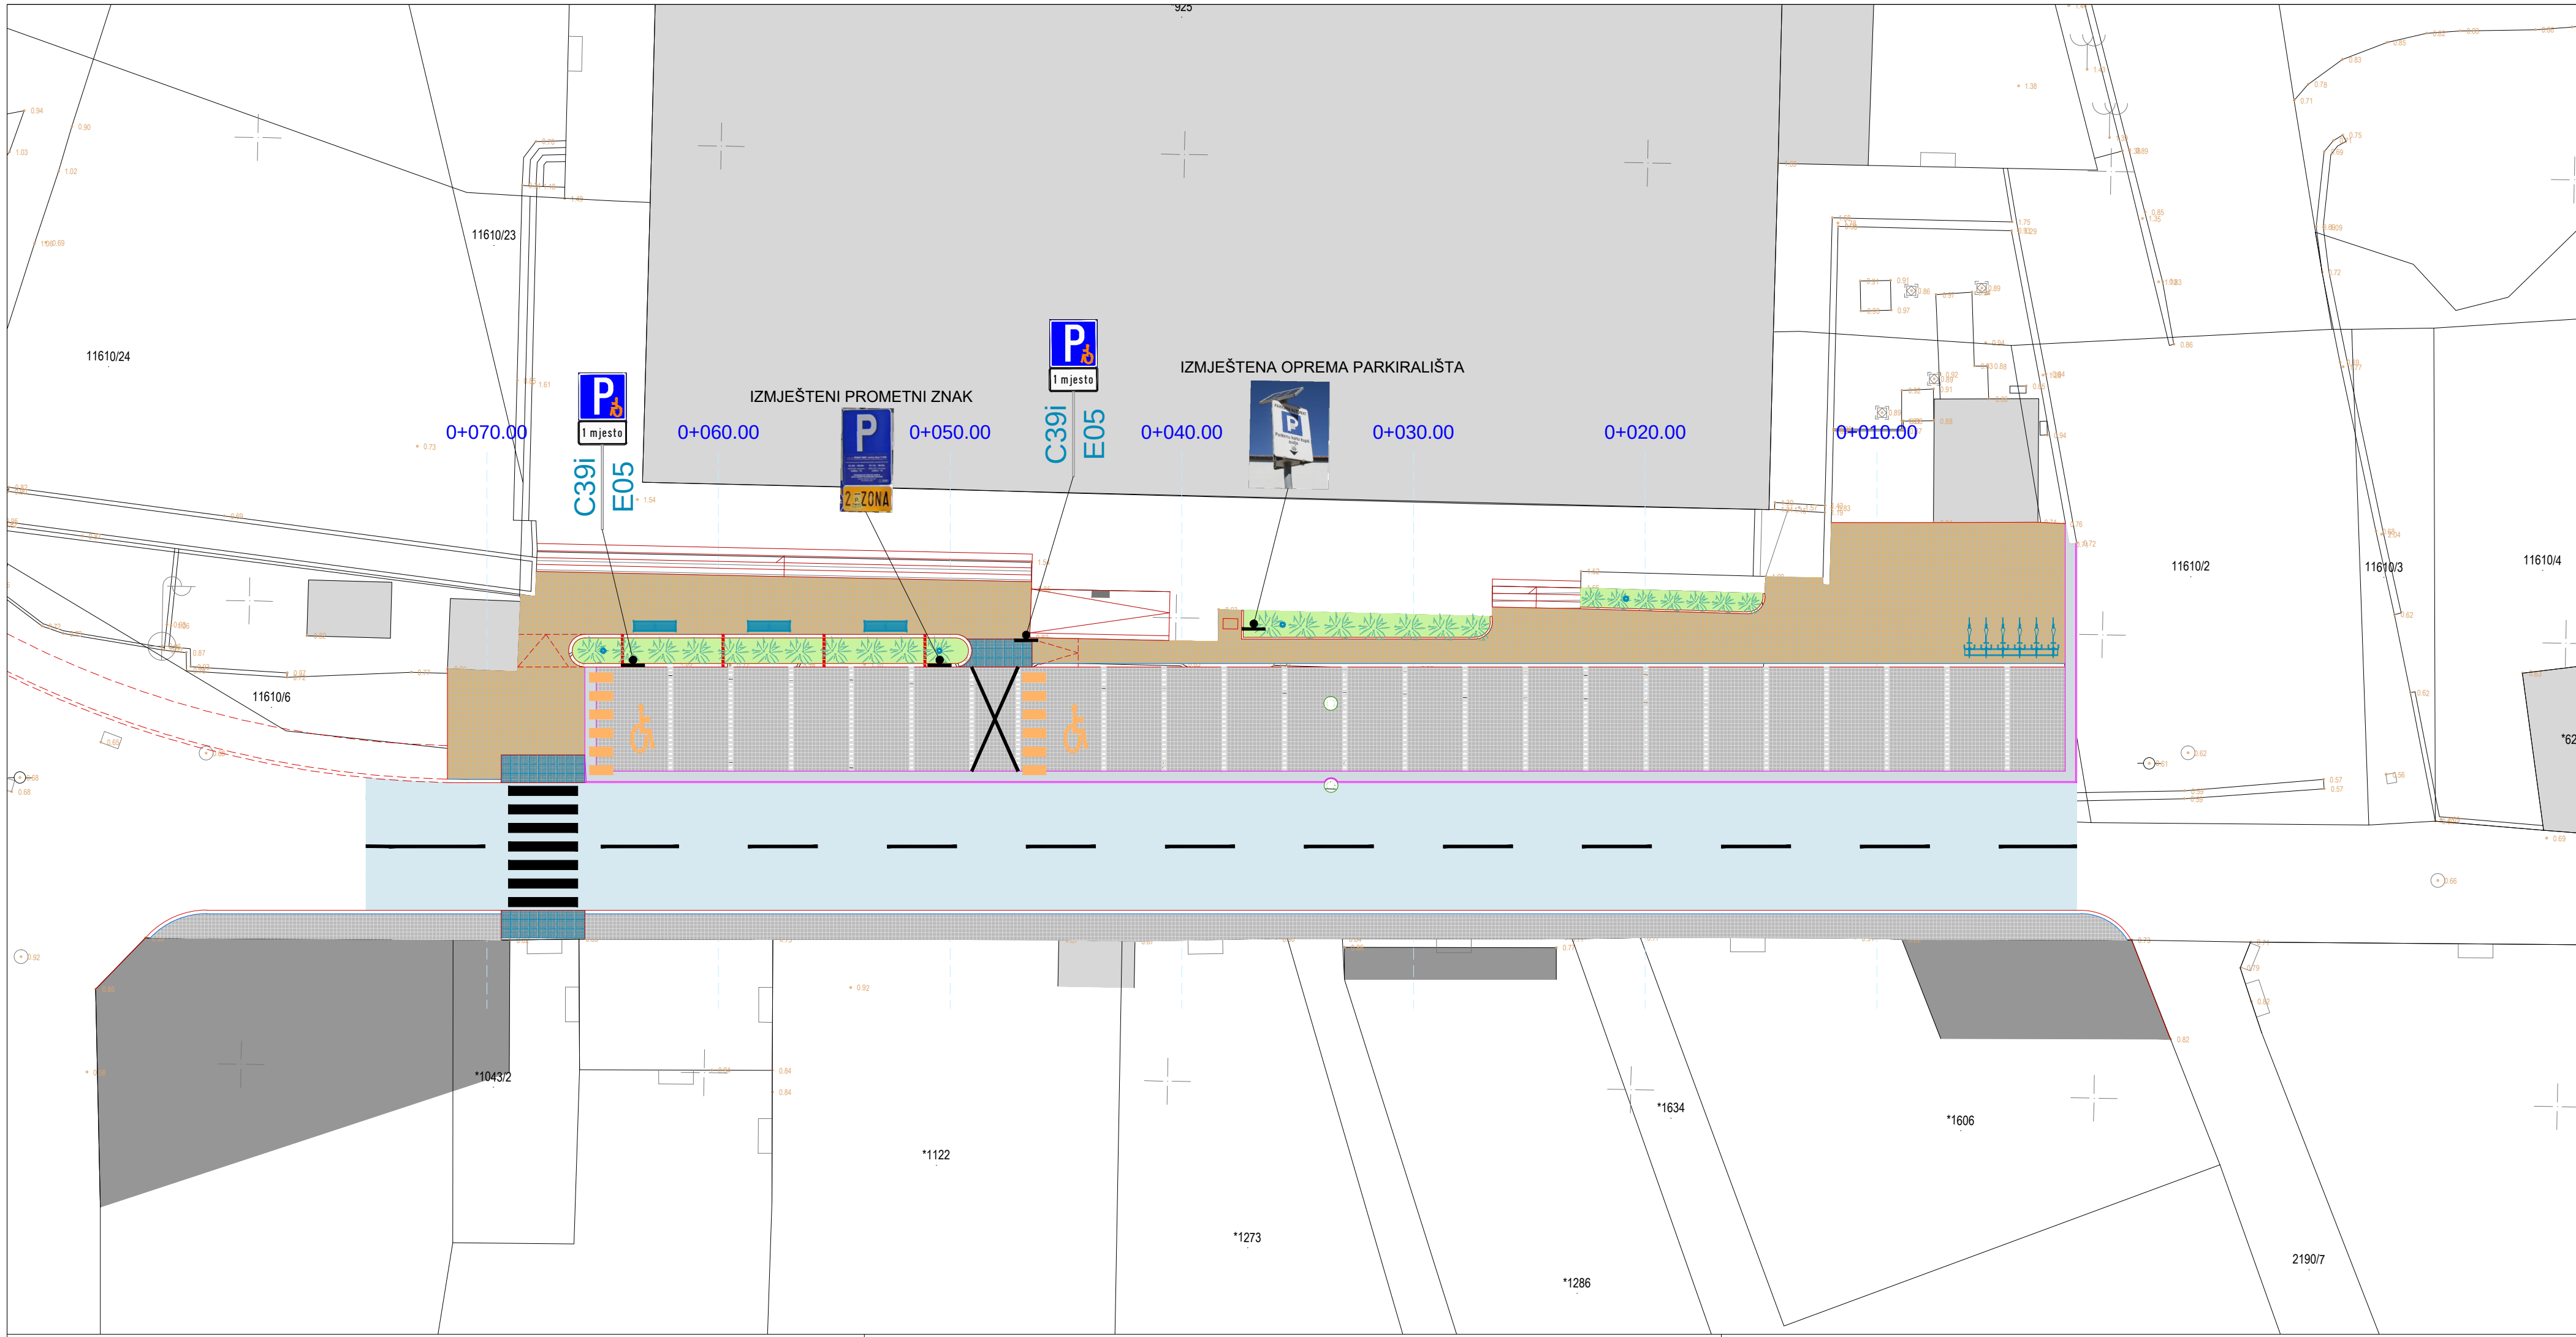

SITUACIJA PROMETNOG RJEŠENJA  
MJ 1:200

|   |                                                                    |               |
|---|--------------------------------------------------------------------|---------------|
| <div><div><div></div><div>TRIVIMUM</div><div>d.o.o. za projektiranje i nadzor</div></div><div><div>R. Bošković 23, Split</div><div>tel. 021-470 801, 091 202 3333</div><div>e-mail: trivium@stt-com.hr</div><div>OIB: 57426960741</div></div></div> |                                                                    |               |
| INVESTITOR:   | MURTELA d.o.o., OIB: 74557241266<br>BUTINA 2, 22243 MURTER         | T.D.          |
| ZAHVAT U PROSTORU:   | UREĐENJE JAVNOG PARKIRALIŠTA NA K.Č. 13442/1<br>K.O. MURTER BETINA | 17/25         |
| STRUKOVNA ODREDNICA:   | GRADEVINSKI PROJEKT                                                |               |
| PROJEKTANT:   | Miroslav Jakovčević, dipl. ing. grad.                              |               |
| RAZINA RAZRADE: GLAVNI PROJEKT   |                                                                    |               |
| SADRŽAJ:   | SITUACIJA PROMETNOG RJEŠENJA                                       | MJ 1:200      |
| SURADNIK:   | Mislav Jakovčević, mag. ing. aedif.                                |               |
| MIJESTO I DATUM IZRADE:   | Split, ožujak 2025. god.                                           | BR. LISTA: 5. |